




ZAGOSPODAROWANIE TERENU
skala 1:500

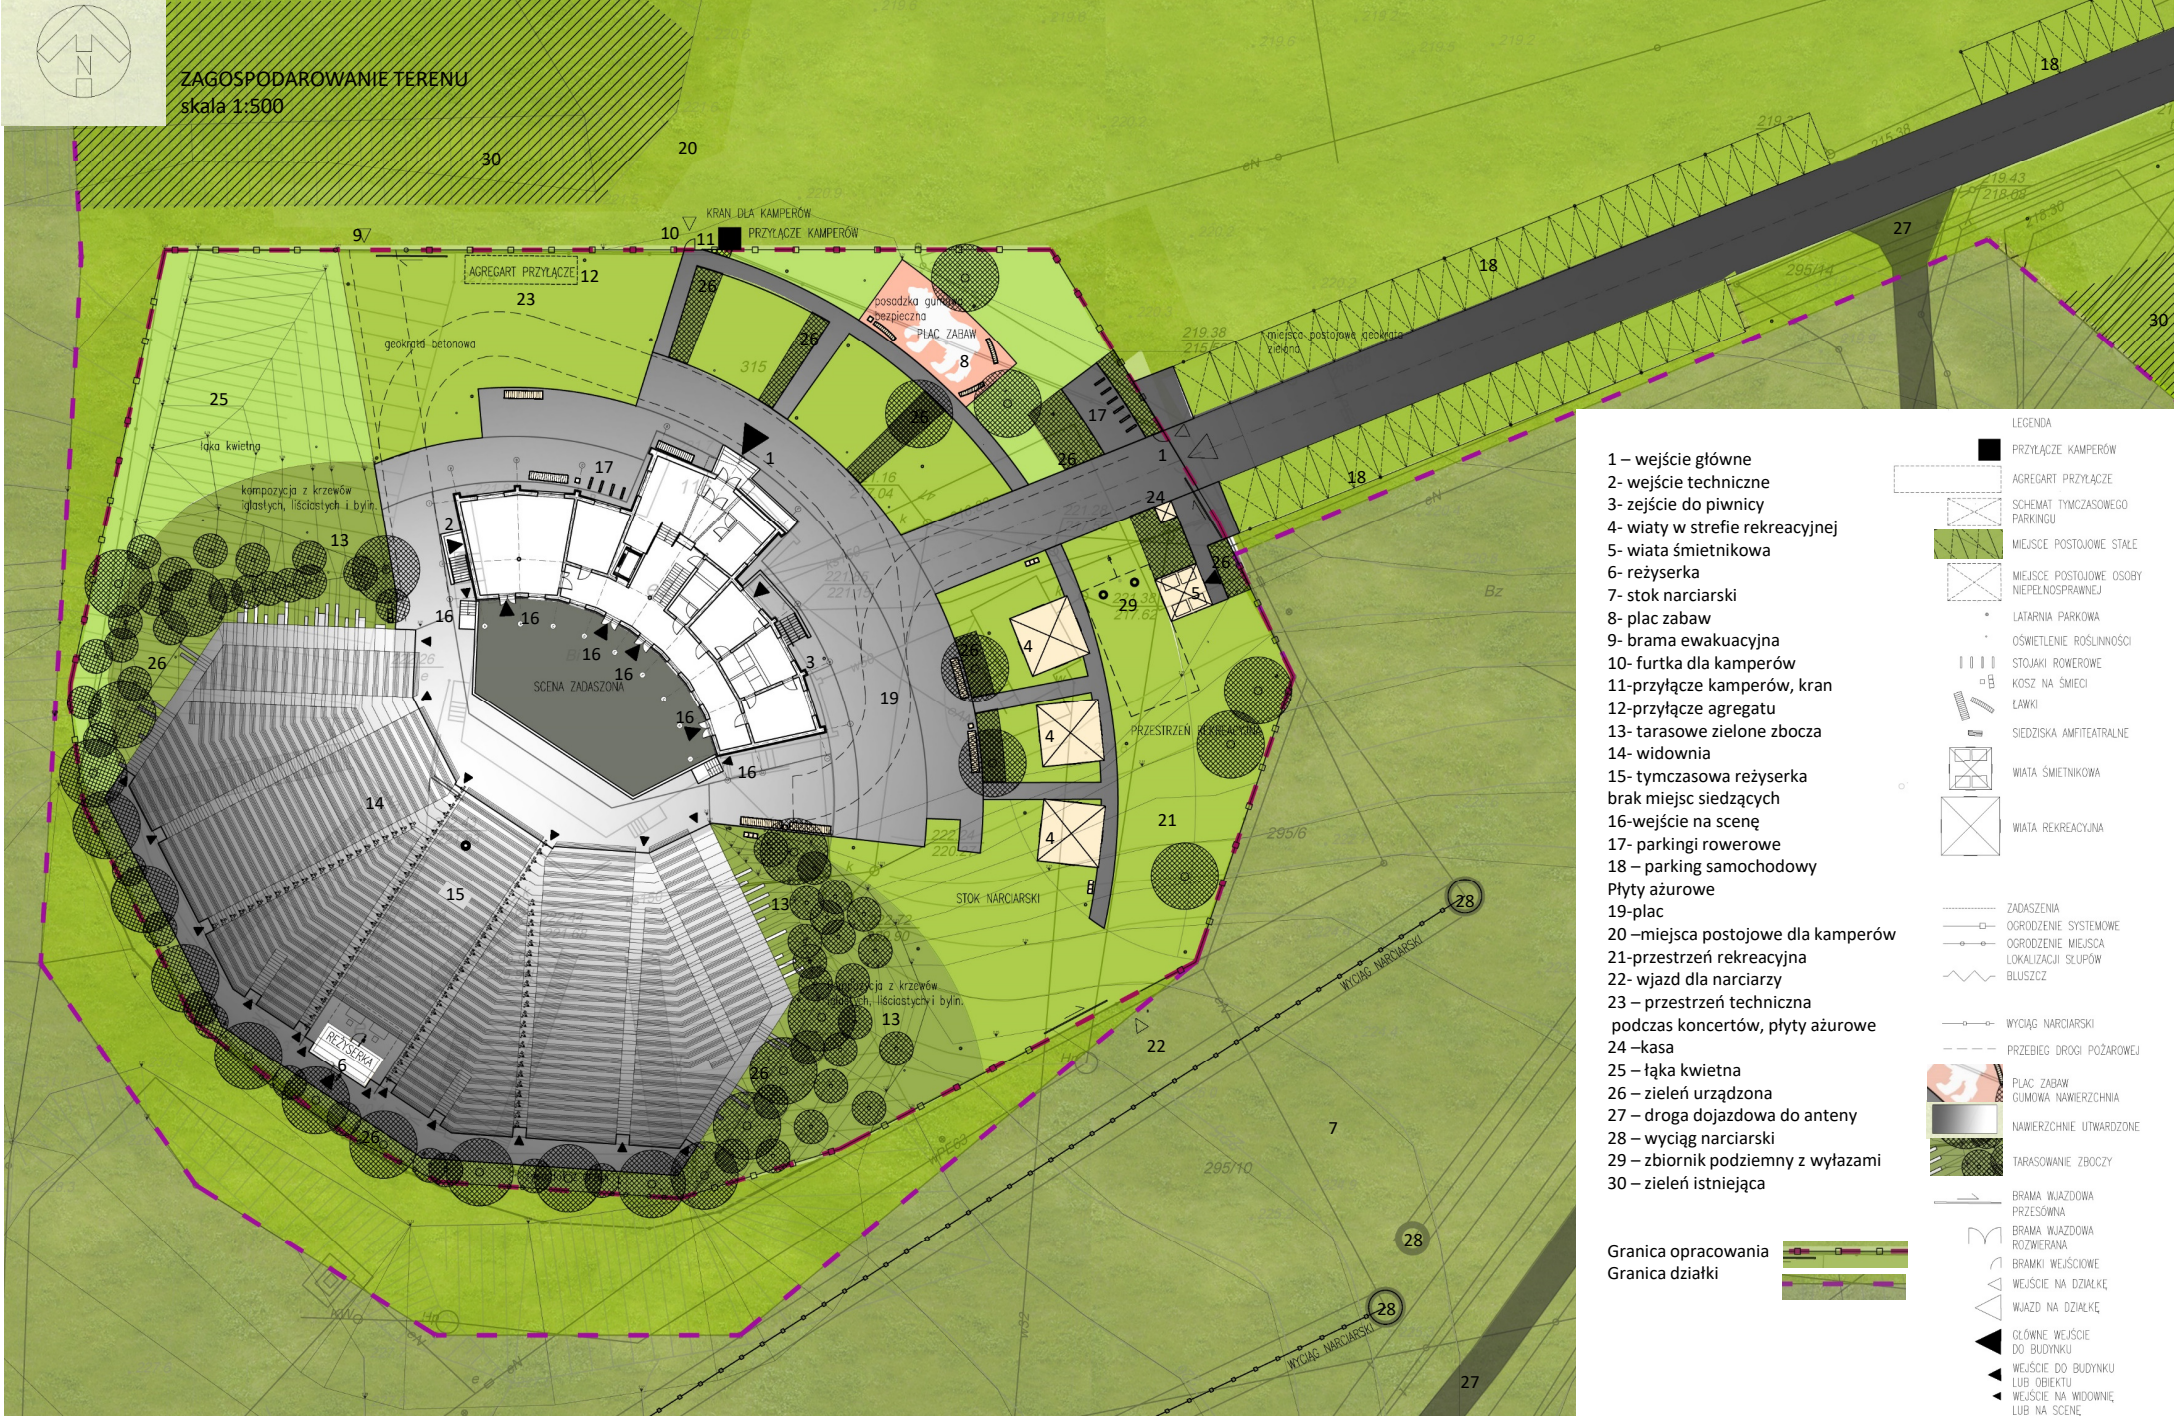

- 1 – wejście główne
- 2 – wejście techniczne
- 3 – zejście do piwnicy
- 4 – wiaty w strefie rekreacyjnej
- 5 – wiatła śmietnikowa
- 6 – reżyserka
- 7 – stok narciarski
- 8 – plac zabaw
- 9 – brama ewakuacyjna
- 10 – furтка dla kamperów
- 11 – przyłącze kamperów, kran
- 12 – przyłącze agregatu
- 13 – tarasowe zielone zbocza
- 14 – widownia
- 15 – tymczasowa reżyserka
brak miejsc siedzących
- 16 – wejście na scenę
- 17 – parkingi rowerowe
- 18 – parking samochodowy
- 19 – plac
- 20 – miejsca postojowe dla kamperów
- 21 – przestrzeń rekreacyjna
- 22 – wjazd dla narciarzy
- 23 – przestrzeń techniczna
- 24 – kasa
- 25 – łąka kwietna
- 26 – zieleni urządzona
- 27 – droga dojazdowa do anteny
- 28 – wyciąg narciarski
- 29 – zbiornik podziemny z wylazami
- 30 – zieleni istniejąca

- LEGENDA
- PRZYŁĄCZE KAMPERÓW
 - AGREGAT PRZYŁĄCZE
 - SCHEMAT TYMCZASOWEGO PARKINGU
 - MIEJSCE POSTOJOWE STAŁE
 - MIEJSCE POSTOJOWE OSOBY NIEPEŁNOSPRAWNEJ
 - LATARNIA PARKOWA
 - OŚWIETLENIE ROŚLINNOŚCI
 - STOJAKI ROWEROWE
 - KOSZ NA ŚMIECI
 - LAWKI
 - SIEDZISKA AMFITEATRALNE
 - WIATA ŚMIETNIKOWA
 - WIATA REKREACYJNA
 - ZADASZENIA
 - OGRODZENIE SYSTEMOWE
 - OGRODZENIE MIEJSCA
 - LOKALIZACJI SŁUPÓW
 - BLUSZCZ
 - WYCIĄG NARCIARSKI
 - PRZEBIEG DROGI POŻAROWEJ
 - PLAC ZABAW
 - GUMOWA NAWIERZCHNIA
 - NAWIERZCHNIE UTWARDZONE
 - TARASOWANIE ZBOCZY
 - BRAMA WJAZDOWA PRZESZKONA
 - BRAMA WJAZDOWA ROZWIERNANA
 - BRAMKI WEJŚCIOWE
 - WEJŚCIE NA DZIAŁKĘ
 - WEJŚCIE NA DZIAŁKĘ
 - WJAZD NA DZIAŁKĘ
 - GŁÓWNE WEJŚCIE DO BUDYNKU
 - WEJŚCIE DO BUDYNKU LUB OBIEKTU
 - WEJŚCIE NA WIDOWNIE LUB NA SCENĘ

Granicą opracowania
Granicą działki